

# RESIDENCE LANCELOT - Saint RENAN

Rez de chaussée T3  
Appartement 01






Repérage sur niveau



## Tableau des surfaces m<sup>2</sup>

	Habitable	utile
Salon séjour cuis.	23,61	23,61
Cuisine	5,40	5,40
Chambre 01	12,56	12,56
Chambre 02	11,25	11,25
Salle d'eau	6,08	6,08
WC	2,42	2,42
Cellier	3,94	3,94
Hall	6,50	8,30
Degt.	4,79	4,79
<b>TOTAL S. Hab Utile</b>	<b>76,55 m<sup>2</sup></b>	<b>78,35 m<sup>2</sup></b>
<b>Surface annexe</b>		
Jardin + patio	30,12 m <sup>2</sup>	

Plan de masse

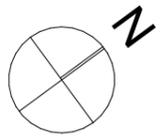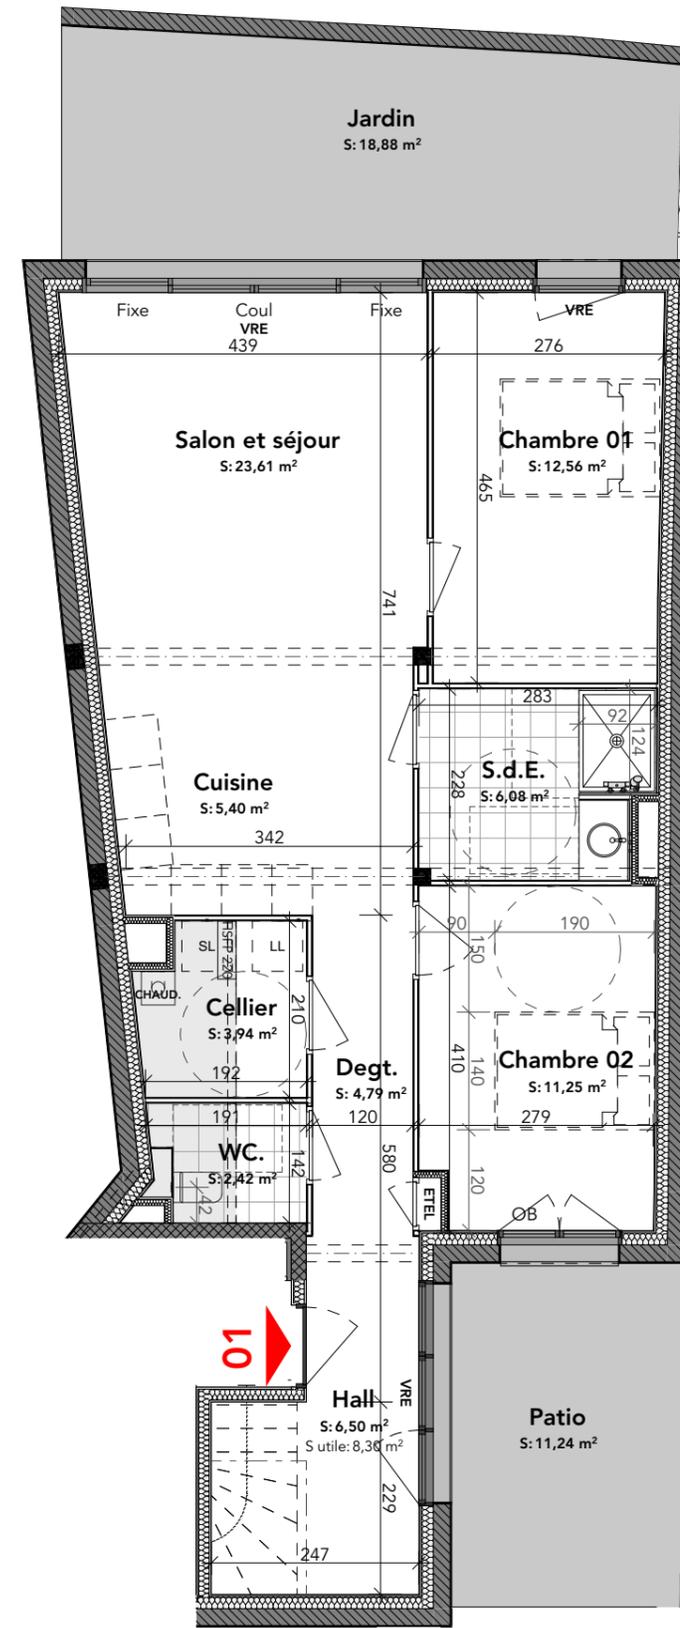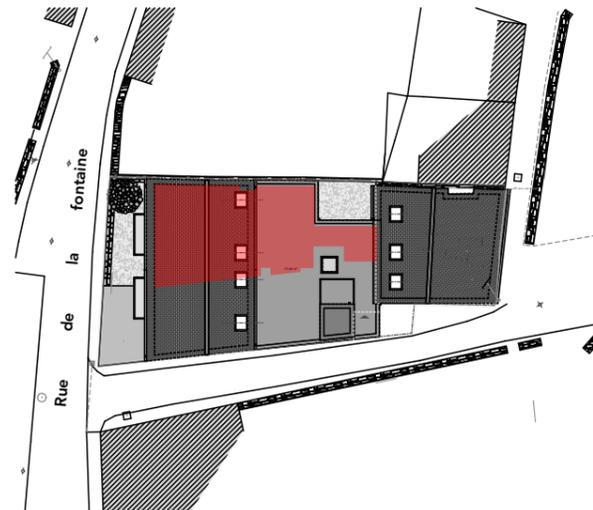

Echelle 1 m 5 m

## Légende

PF : Porte-fenêtre	LL : Emplacement lave-linge	Zone HSFP 2,20 m
Coul : Baie vitrée coulissante	ETEL : Espace Technique	
VRE : Volet roulant électrique	Electrique du Logement	
HSFP : Hauteur sous faux plafond	SdE : Salle d'eau	

09/04/2025



Maître d'ouvrage SCCV LANCELOT  
265, rue Henri BEAUDOIN • 29490 GUIPAVAS



ARCHITECTE • Olivier CHAPOTEL



170 & 180 cours Aimé Césaire • Îlot C  
Plateau des capucins • 29200 BREST

RÉSIDENCE  
Lancelot